



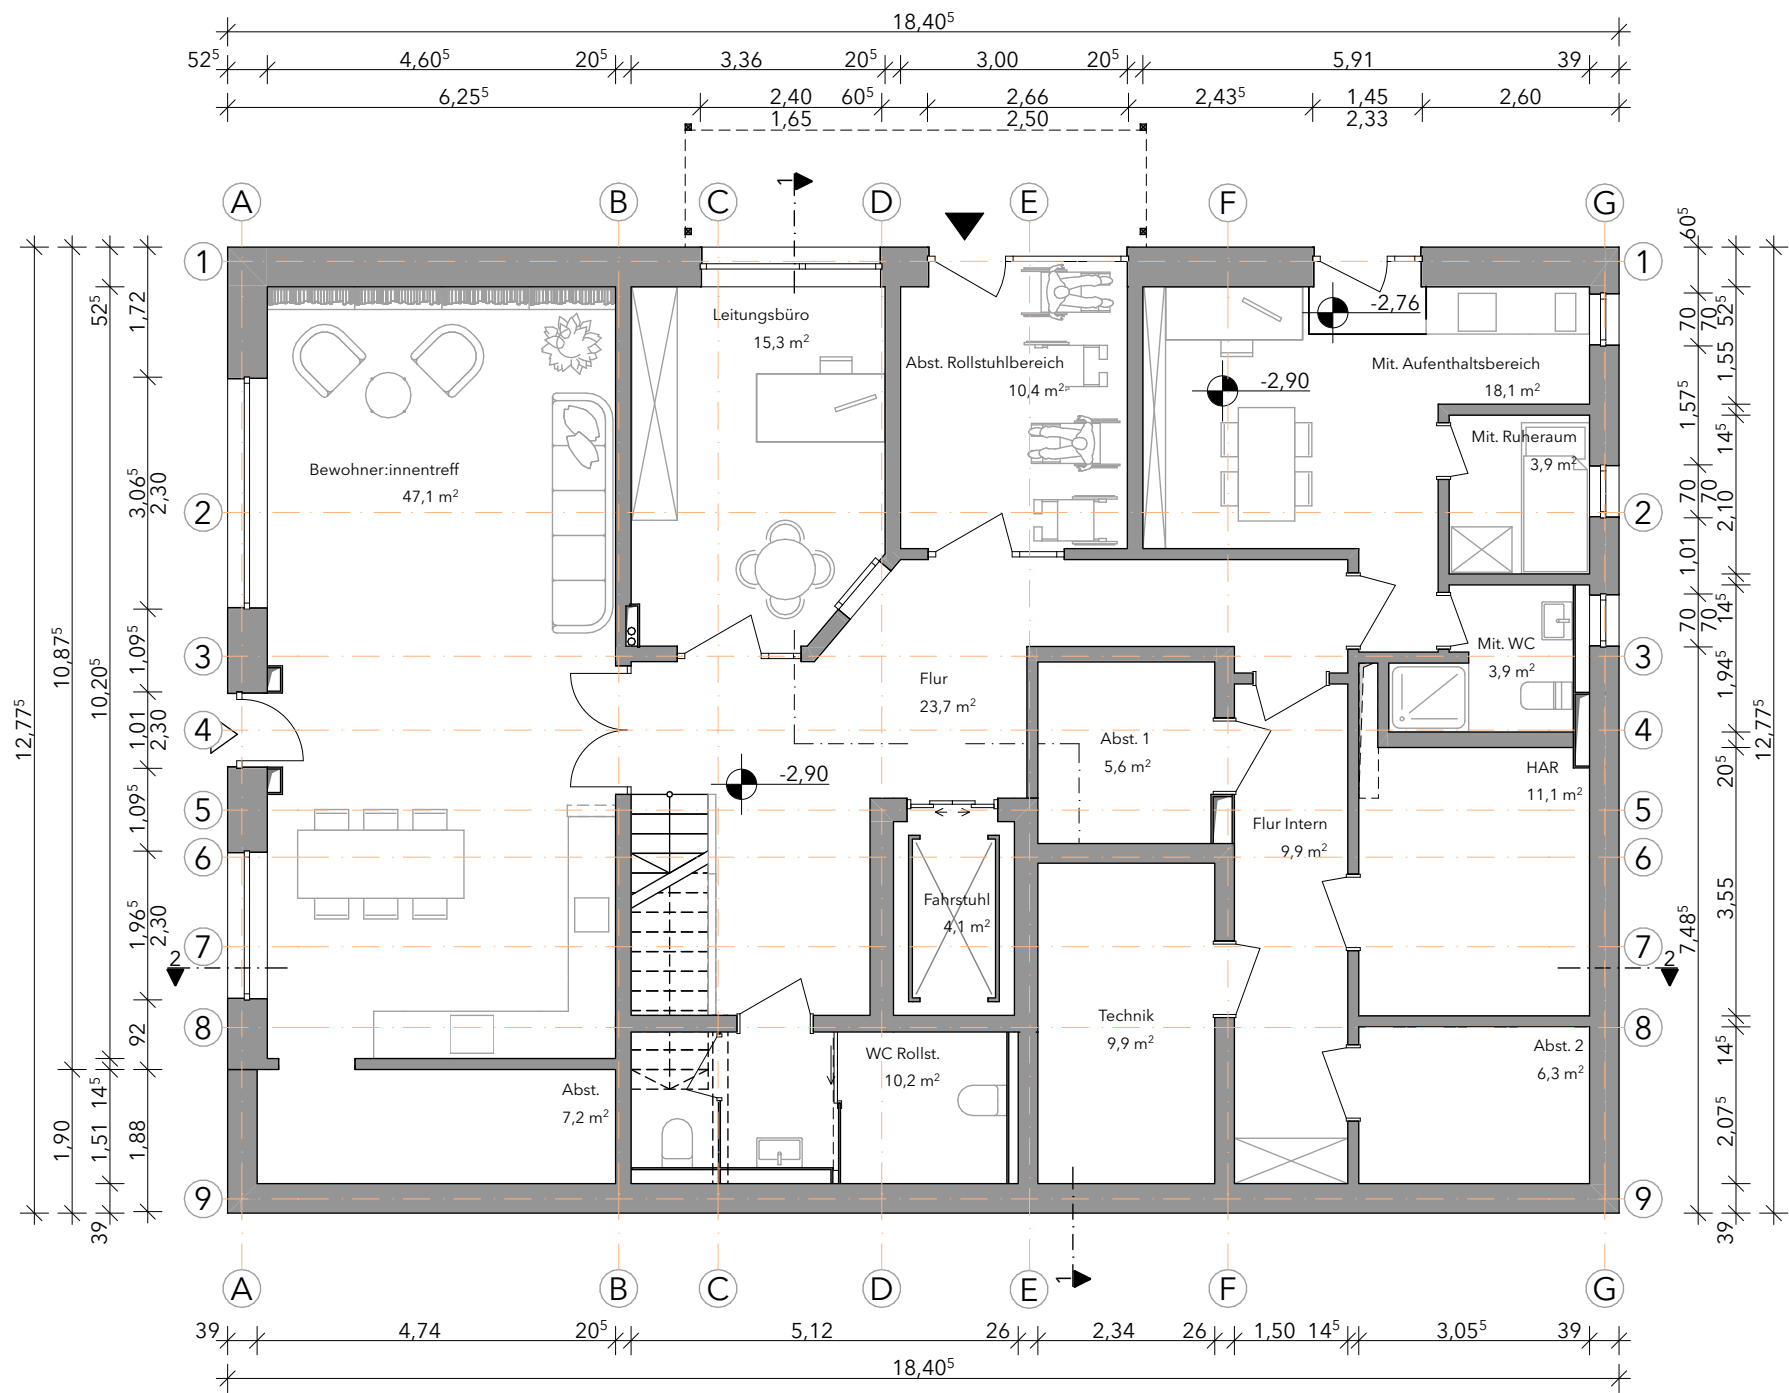


Entwurf		
Wohnhaus Kirchenwiese Niedergeorgswerder Deich Flurstück 14074 21109 Hamburg	Projekt	
	Auftrag	Familie Pröhl gGmbH Seestücken 10a 21077 Hamburg
archilogisch. - Till Ludwig Wilhelmshauser Str. 3 28870 Ottersberg info@archilogisch.de		Architektur
10.10.25	1:100	DIN A3

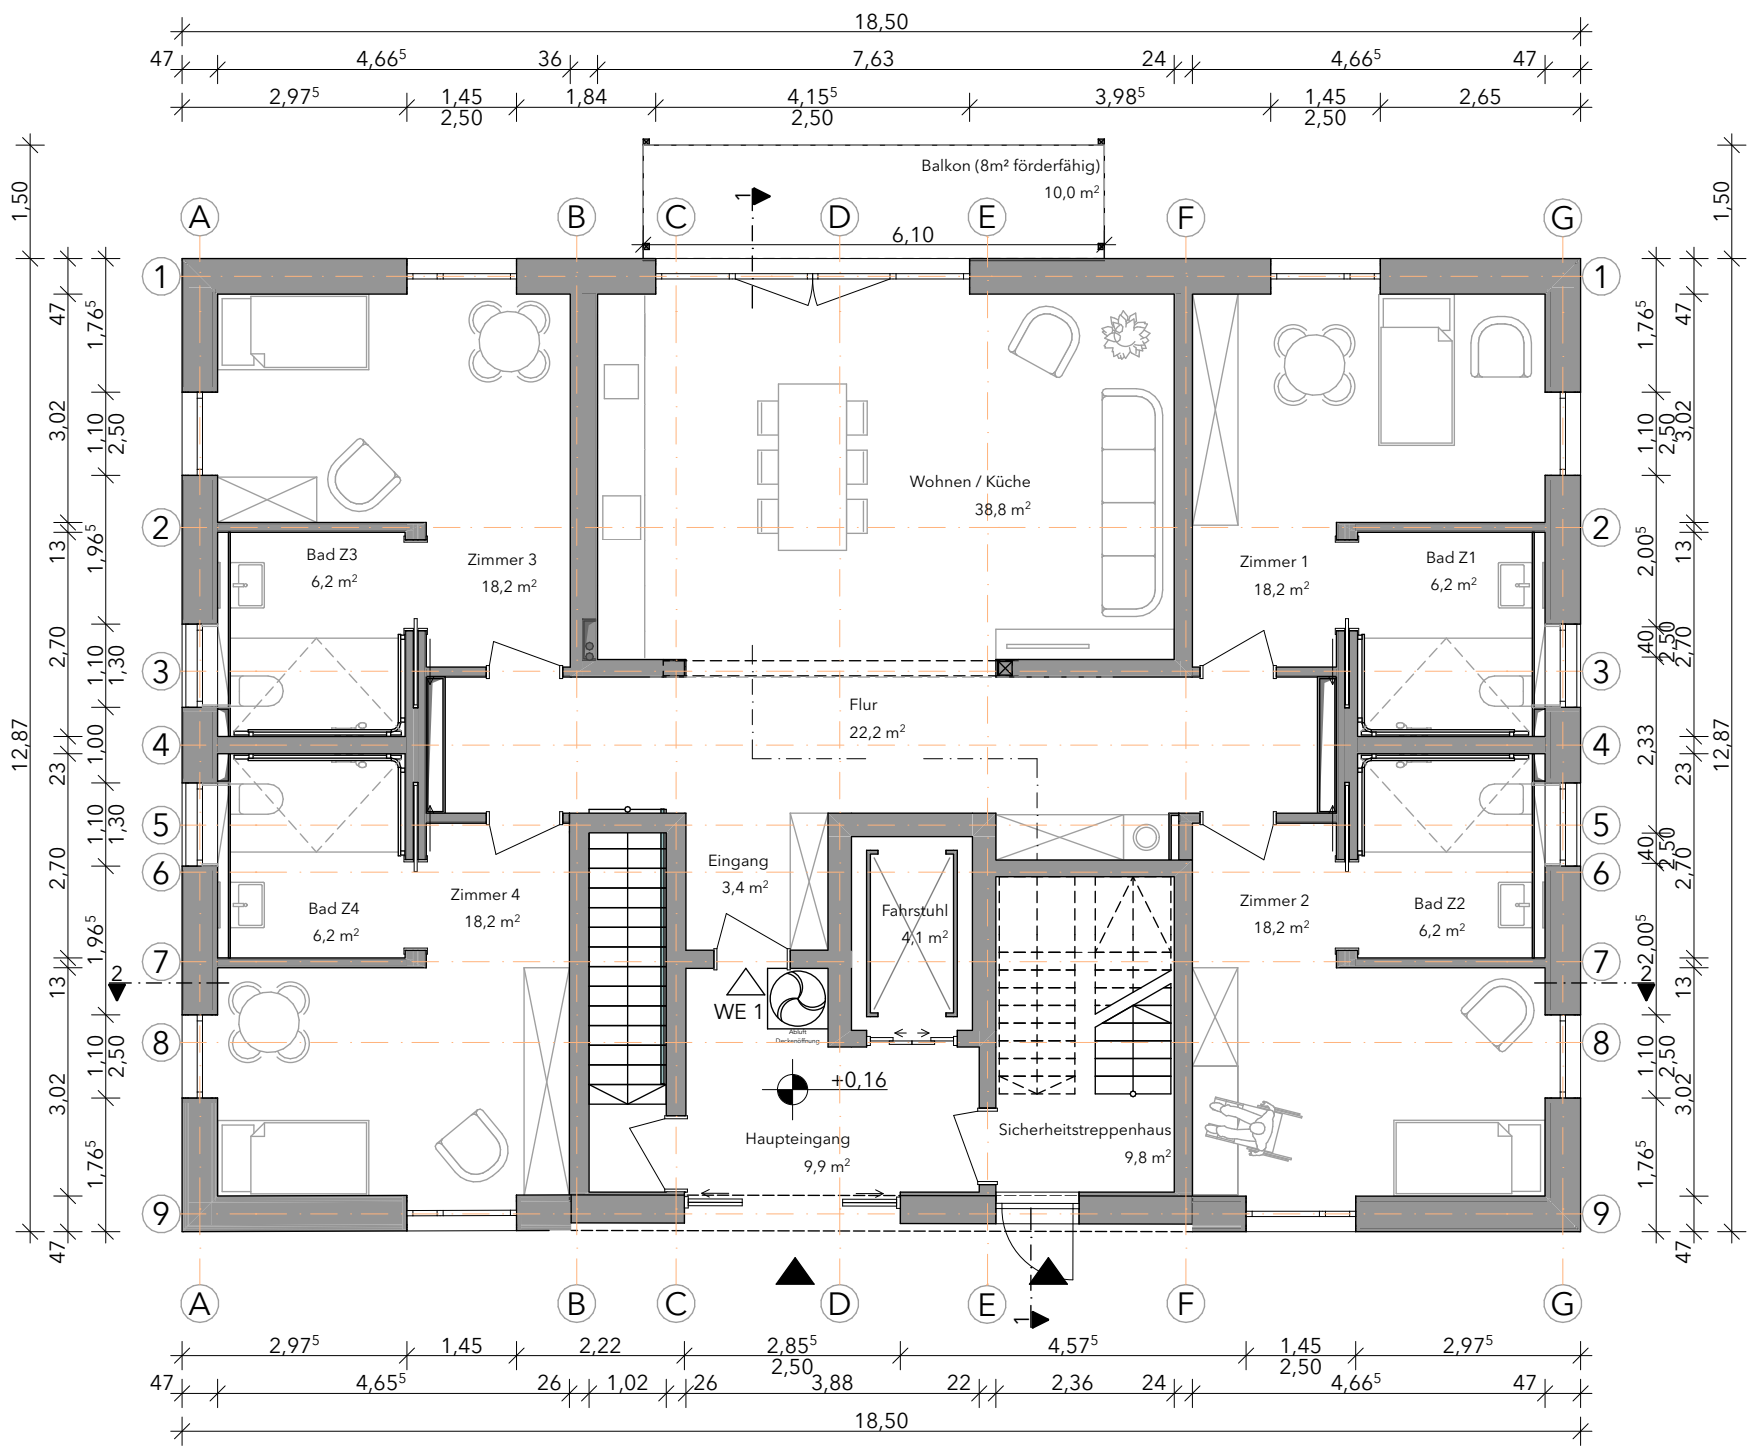


Entwurf		
Wohnhaus Kirchenwiese Niedergeorgswerder Deich Flurstück 14074 21109 Hamburg		Projekt
Familie Pröhl gGmbH Seestücken 10a 21077 Hamburg		Auftrag
archilogisch. - Till Ludwig Wilhelmshäuser Str. 3 28870 Ottersberg info@archilogisch.de		Architektur
10.10.25	1:100	DIN A3

Erdgeschoss_20251010

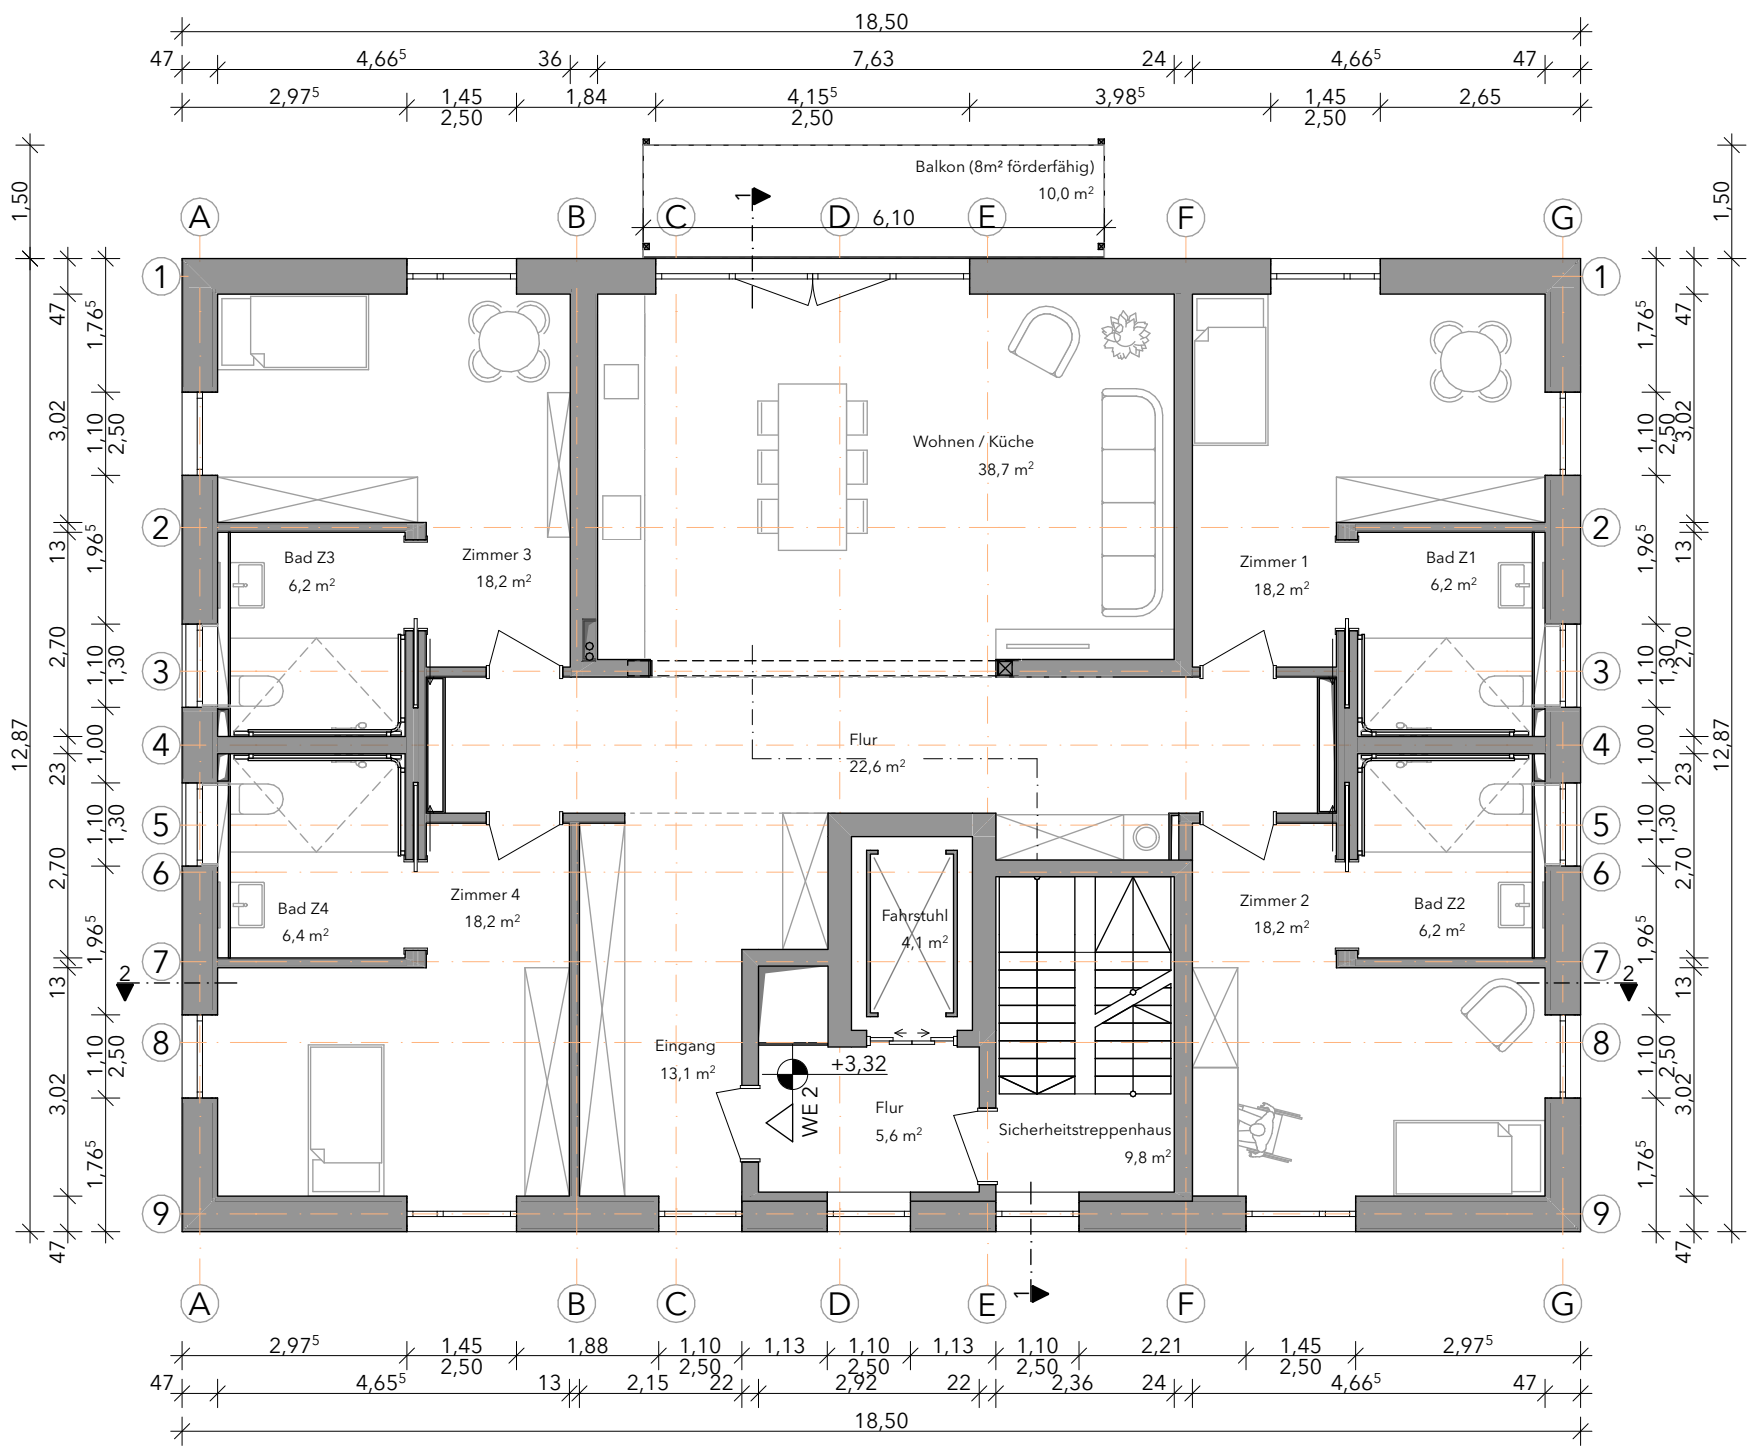


Entwurf		
Wohnhaus Kirchenwiese Niedergeorgswerder Deich Flurstück 14074 21109 Hamburg		Projekt
Familie Pröhl gGmbH Seestücken 10a 21077 Hamburg		Auftrag
archilogisch. - Till Ludwig Wilhelmshäuser Str. 3 28870 Ottersberg info@archilogisch.de		Architektur
10.10.25	1:100	DIN A3

1. Obergeschoss_20251010

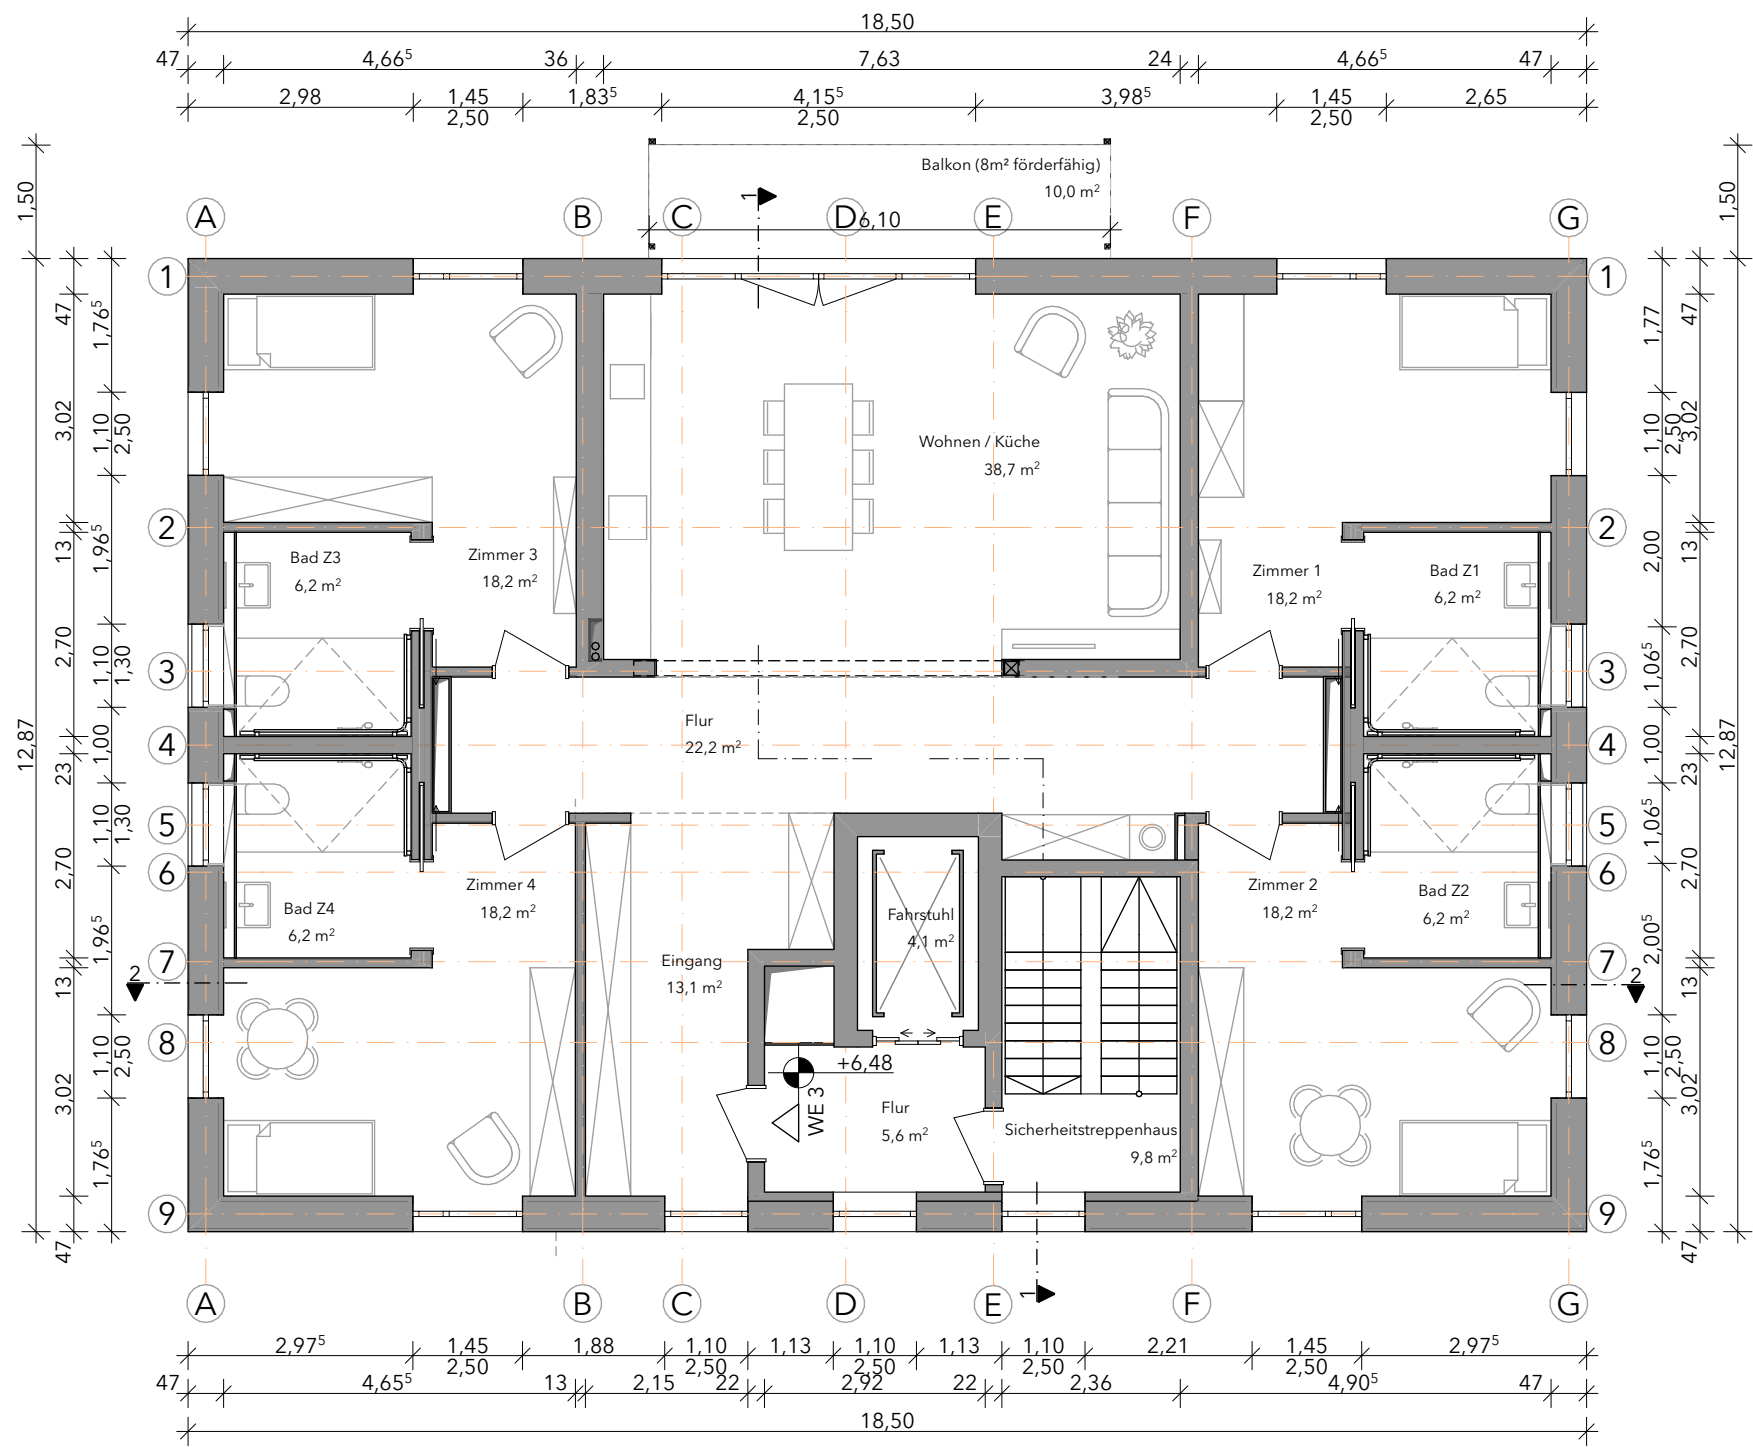

Entwurf	
Wohnhaus Kirchenwiese Niedergeorgswerder Deich Flurstück 14074 21109 Hamburg	Projekt
Familie Pröhl gGmbH Seestücken 10a 21077 Hamburg	Auftrag
archilogisch. - Till Ludwig Wilhelmshäuser Str. 3 28870 Ottersberg info@archilogisch.de	Architektur
10.10.25	1:100
	DIN A3

2. Obergeschoss_20251010

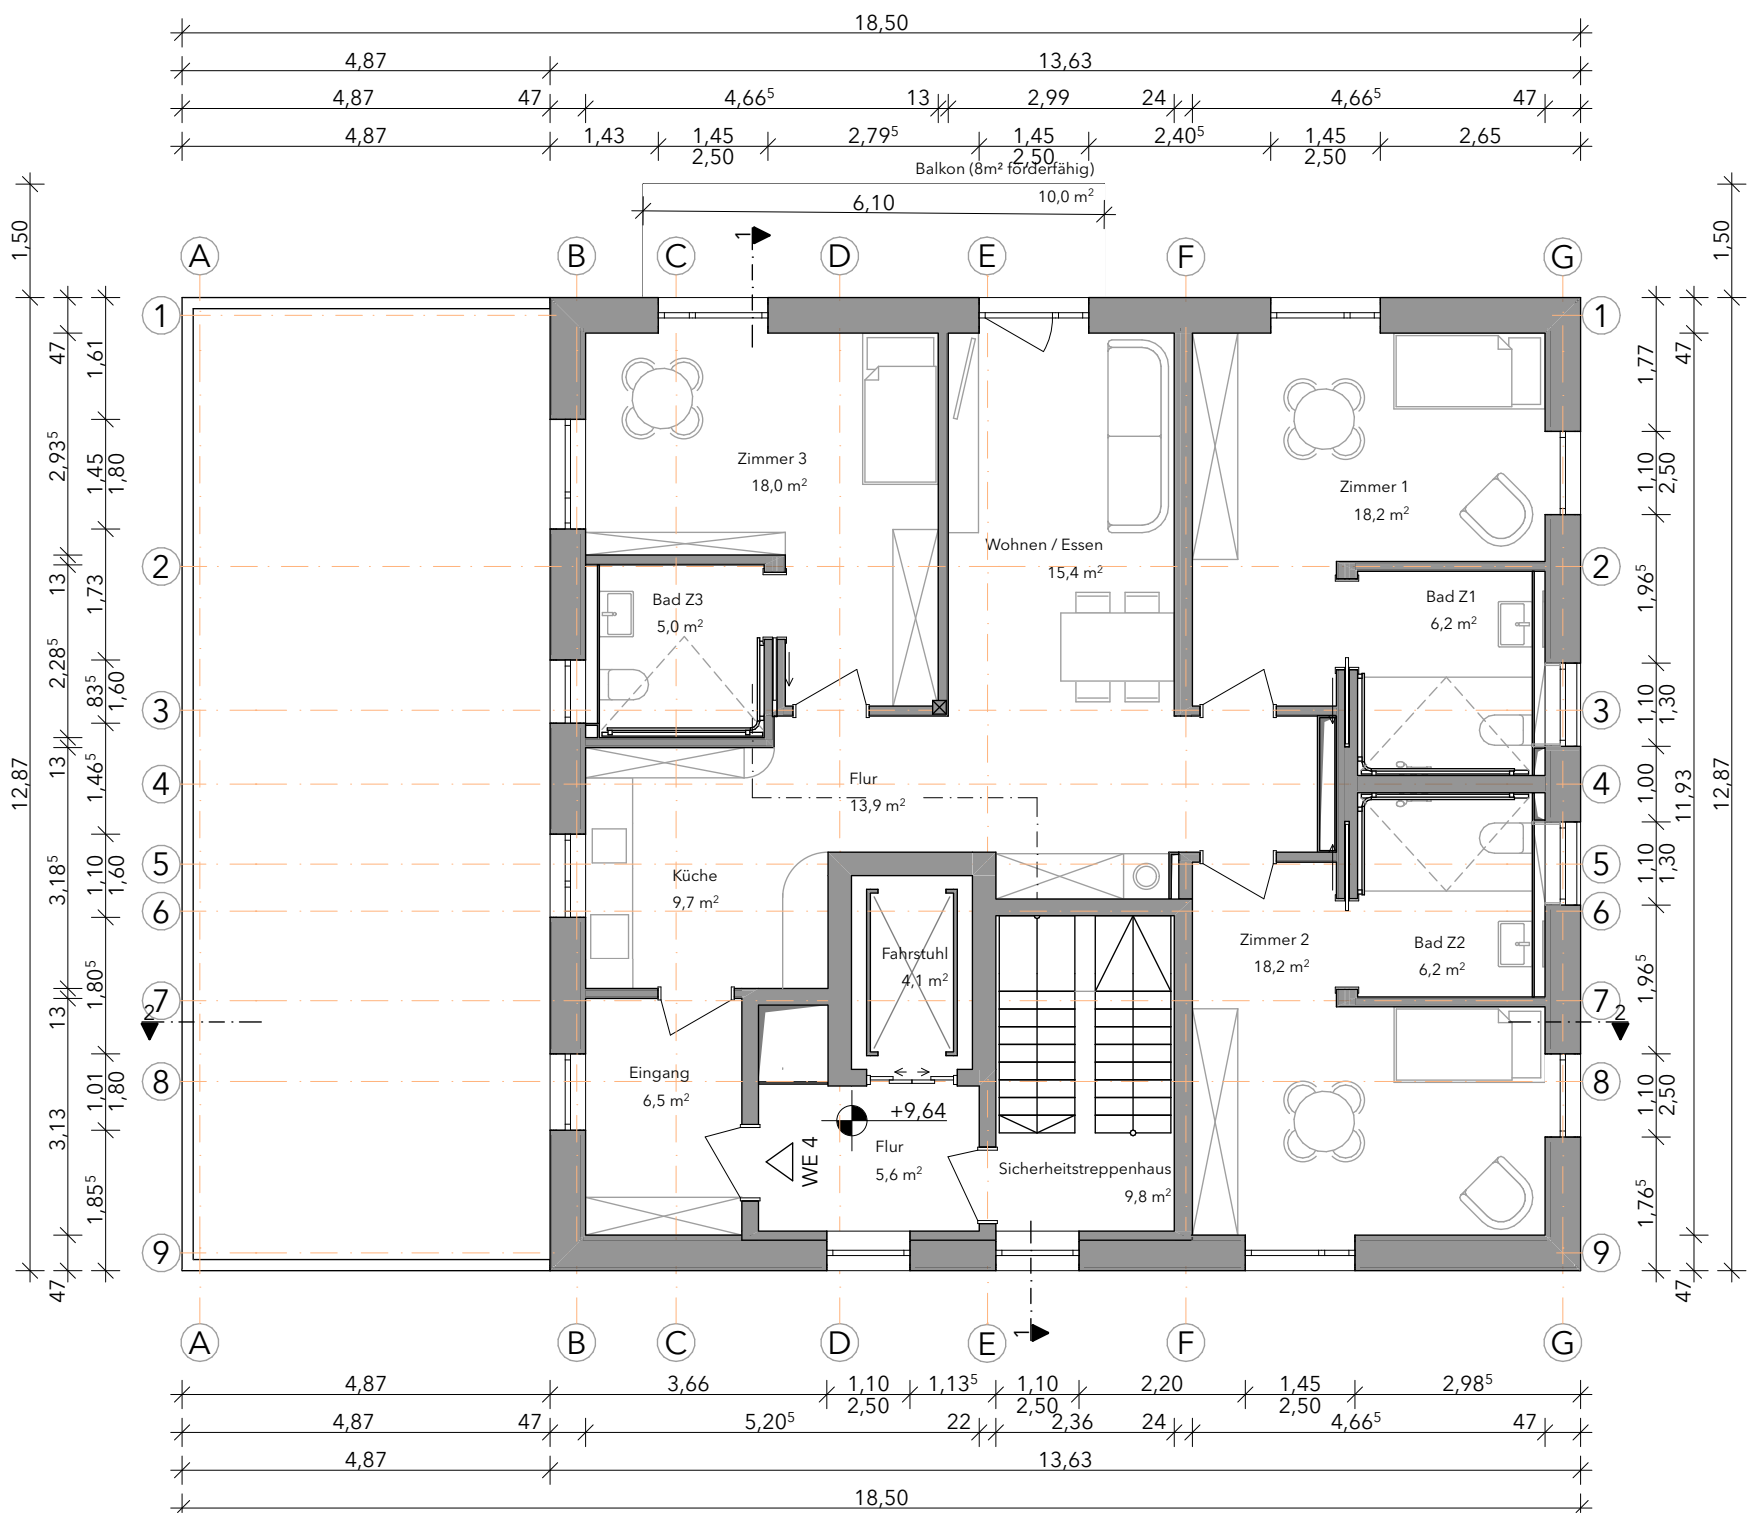

Entwurf	
Wohnhaus Kirchenwiese Niedergeorgswerder Deich Flurstück 14074 21109 Hamburg	Projekt
Familie Pröhl gGmbH Seestücken 10a 21077 Hamburg	Auftrag
archilogisch. - Till Ludwig Wilhelmshauser Str. 3 28870 Ottersberg info@archilogisch.de	Architektur
10.10.25	1:100
	DIN A3



archilogisch.

Entwurf	
Wohnhaus Kirchenwiese Niedergeorgswerder Deich Flurstück 14074 21109 Hamburg	Projekt
Familie Pröhl gGmbH Seestücken 10a 21077 Hamburg	Auftrag
archilogisch. - Till Ludwig Wilhelmshauser Str. 3 28870 Ottersberg info@archilogisch.de	Architektur
10.10.25	1:100
	DIN A3

Ansicht Ost_20251010



Entwurf		
Wohnhaus Kirchenwiese Niedergeorgswerder Deich Flurstück 14074 21109 Hamburg		Projekt
Familie Pröhl gGmbH Seestücken 10a 21077 Hamburg		Auftrag
archilogisch. - Till Ludwig Wilhelmshäuser Str. 3 28870 Ottersberg info@archilogisch.de		Architektur
10.10.25	1:100	DIN A3

Ansicht Süd_20251010




Entwurf		
Wohnhaus Kirchenwiese Niedergeorgswerder Deich Flurstück 14074 21109 Hamburg		Projekt
Familie Pröhl gGmbH Seestücken 10a 21077 Hamburg		Auftrag
archilogisch. - Till Ludwig Wilhelmshauser Str. 3 28870 Ottersberg info@archilogisch.de		Architektur
10.10.25	1:100	DIN A3

Ansicht West _20251010



Entwurf		
Wohnhaus Kirchenwiese Niedergeorgswerder Deich Flurstück 14074 21109 Hamburg		Projekt
Familie Pröhl gGmbH Seestücken 10a 21077 Hamburg		Auftrag
archilogisch. - Till Ludwig Wilhelmshauser Str. 3 28870 Ottersberg info@archilogisch.de		Architektur
10.10.25	1:100	DIN A3


Ansicht Nord_20251010

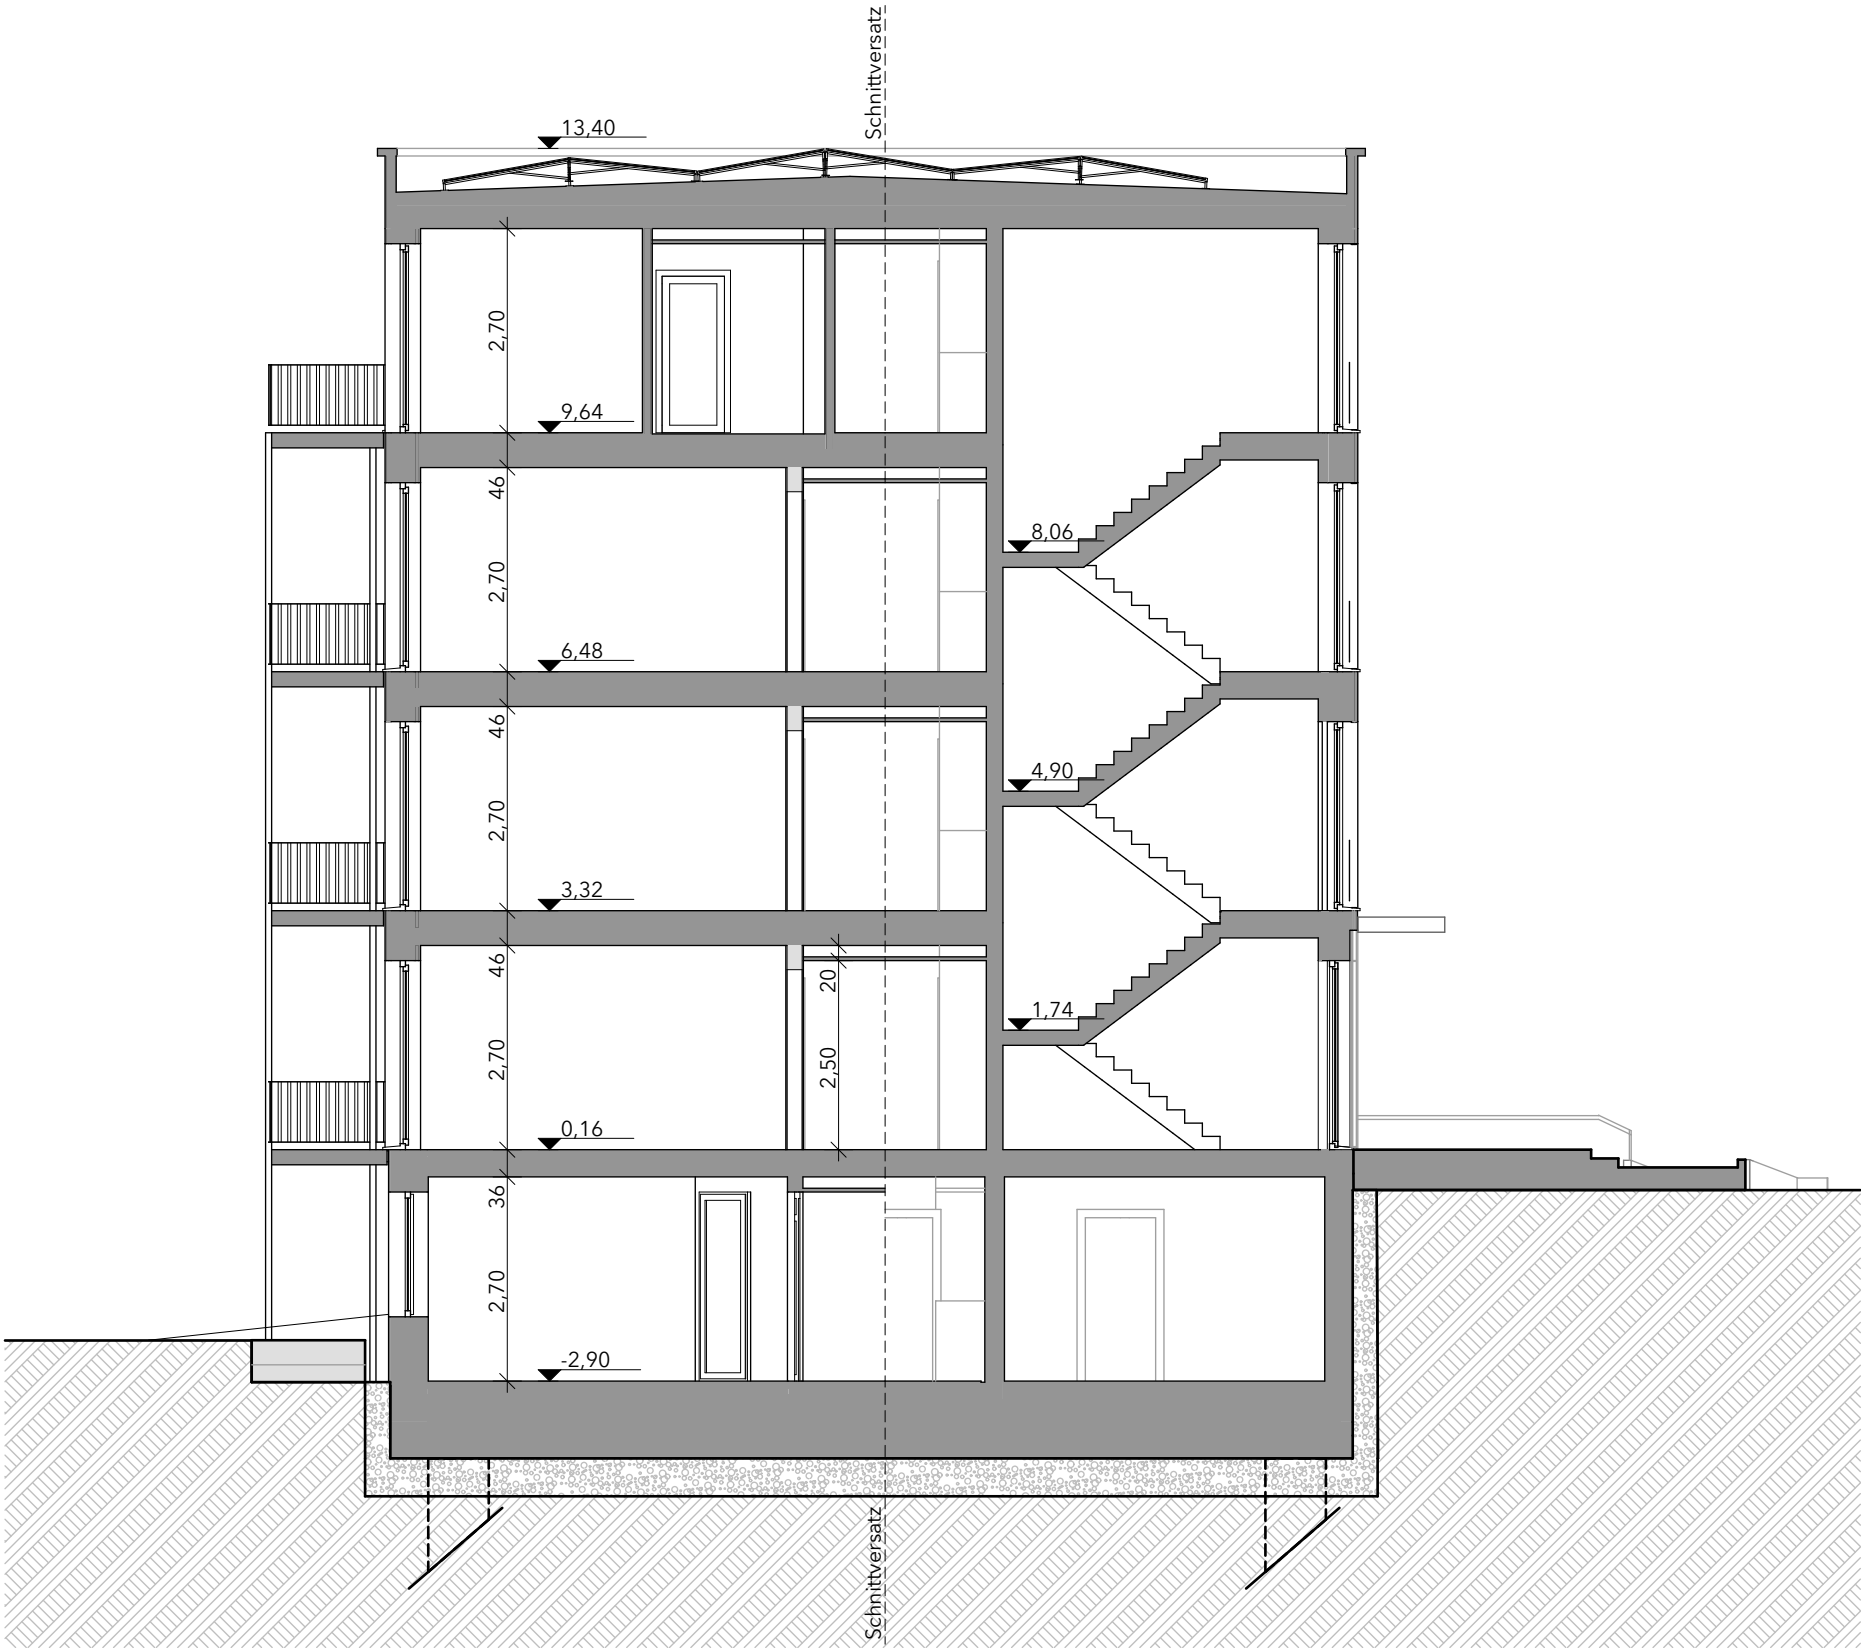

archilogisch.

Entwurf		
Wohnhaus Kirchenwiese Niedergeorgswerder Deich Flurstück 14074 21109 Hamburg		Projekt
Familie Pröhl gGmbH Seestücken 10a 21077 Hamburg		Auftrag
archilogisch. - Till Ludwig Wilhelmshäuser Str. 3 28870 Ottersberg info@archilogisch.de		Architektur
10.10.25	1:100	DIN A3

Schnitt 1_20251010

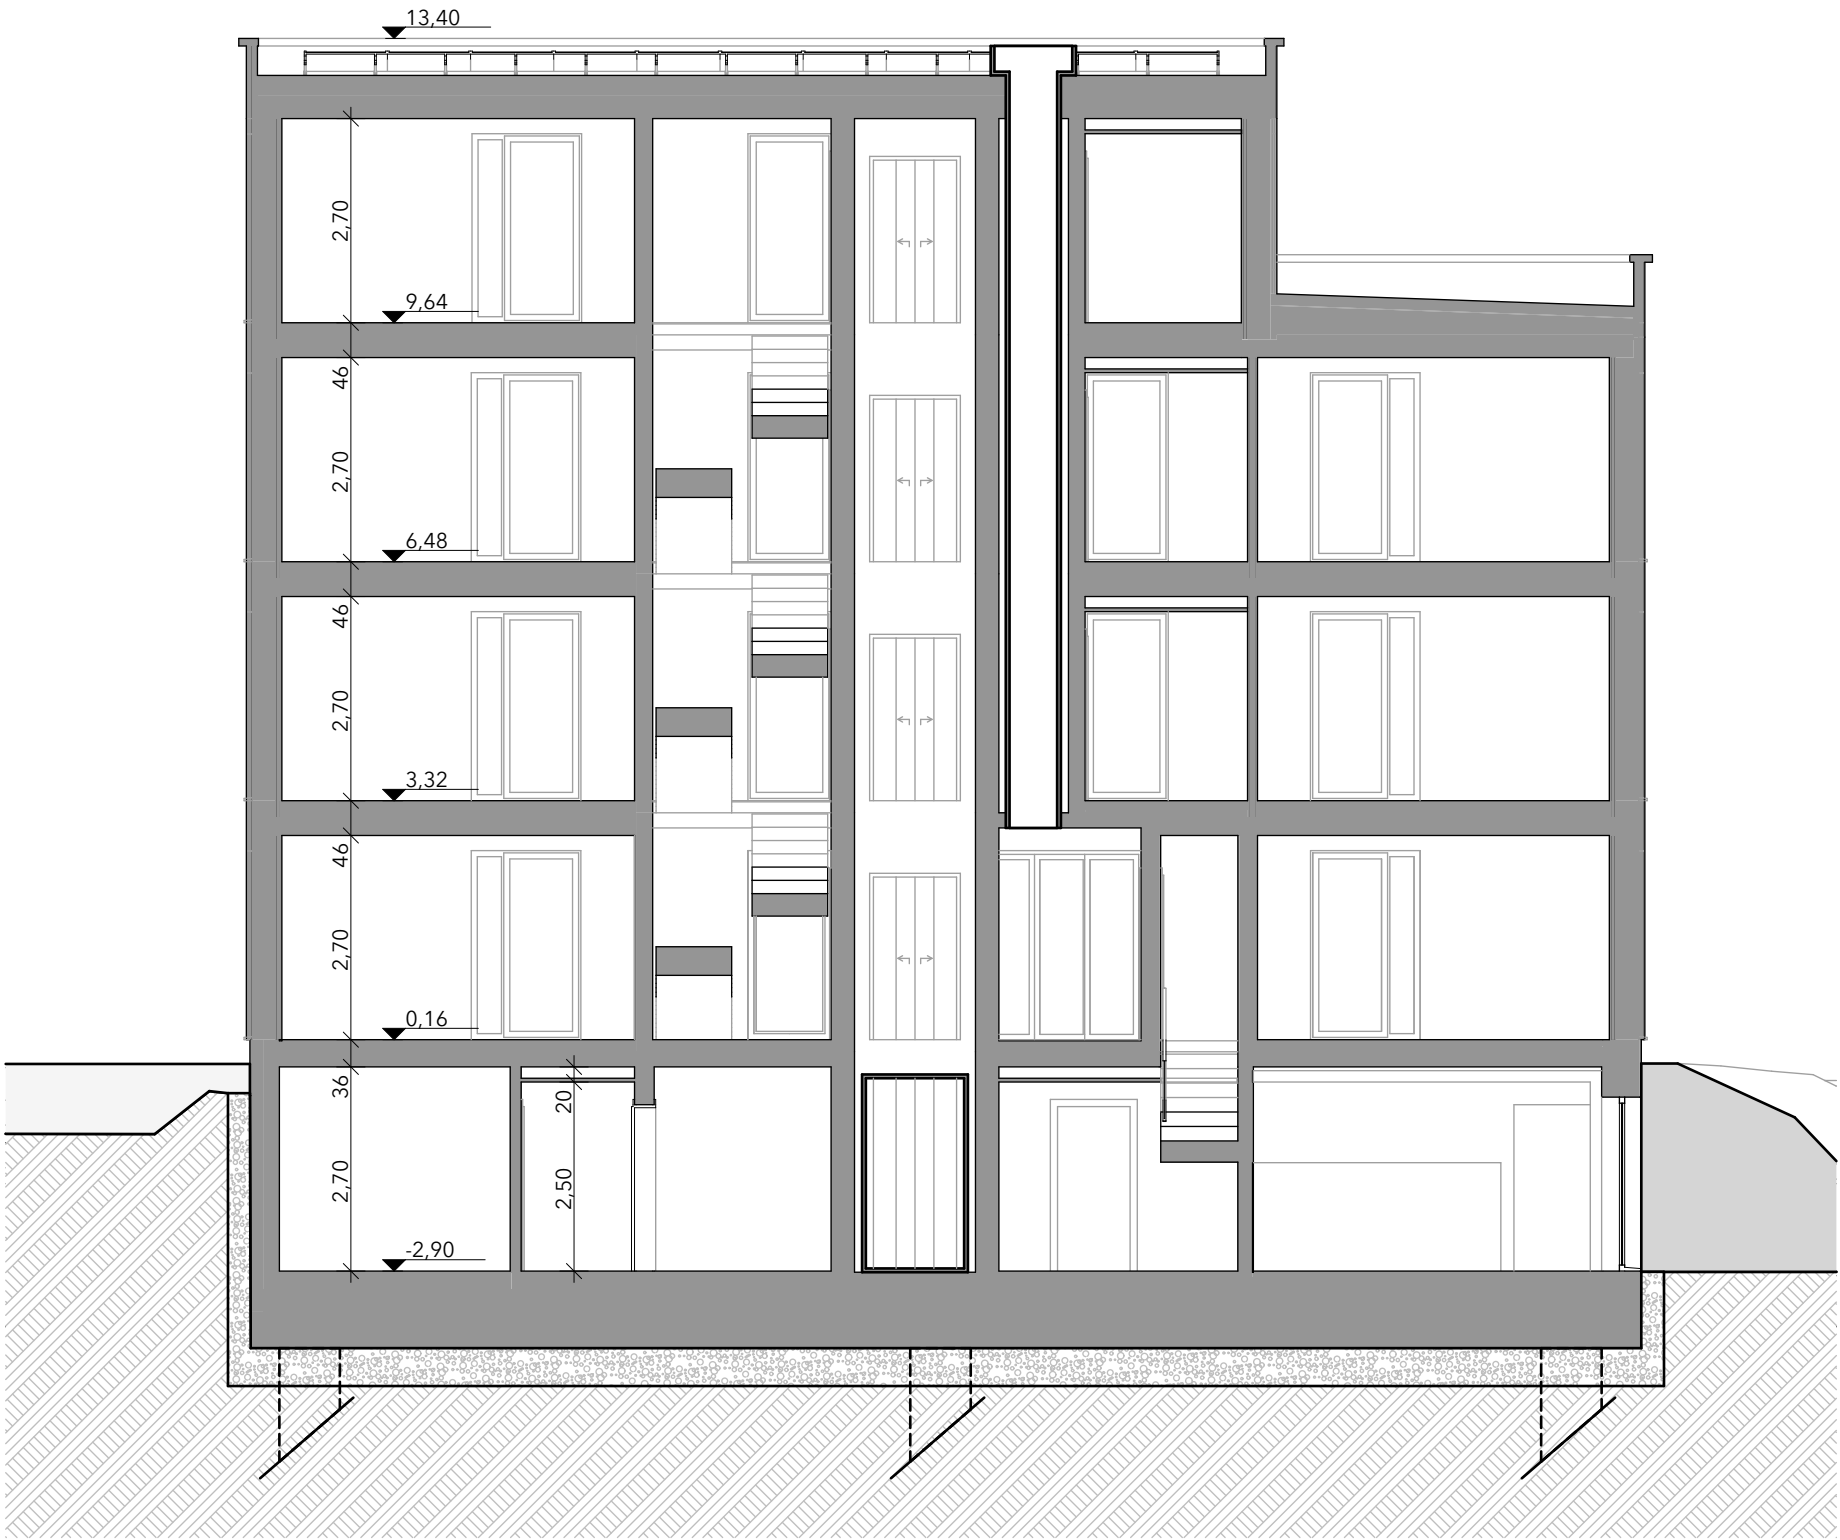

Entwurf		
Wohnhaus Kirchenwiese Niedergeorgswerder Deich Flurstück 14074 21109 Hamburg		Projekt
Familie Pröhl gGmbH Seestücken 10a 21077 Hamburg		Auftrag
archilogisch. - Till Ludwig Wilhelmshauser Str. 3 28870 Ottersberg info@archilogisch.de		Architektur
10.10.25	1:100	DIN A3

Schnitt 2_20251010